


# Plan for jordarbejde - Midlertidigt testområde

- Udføres september / oktober 2017 (forventet)

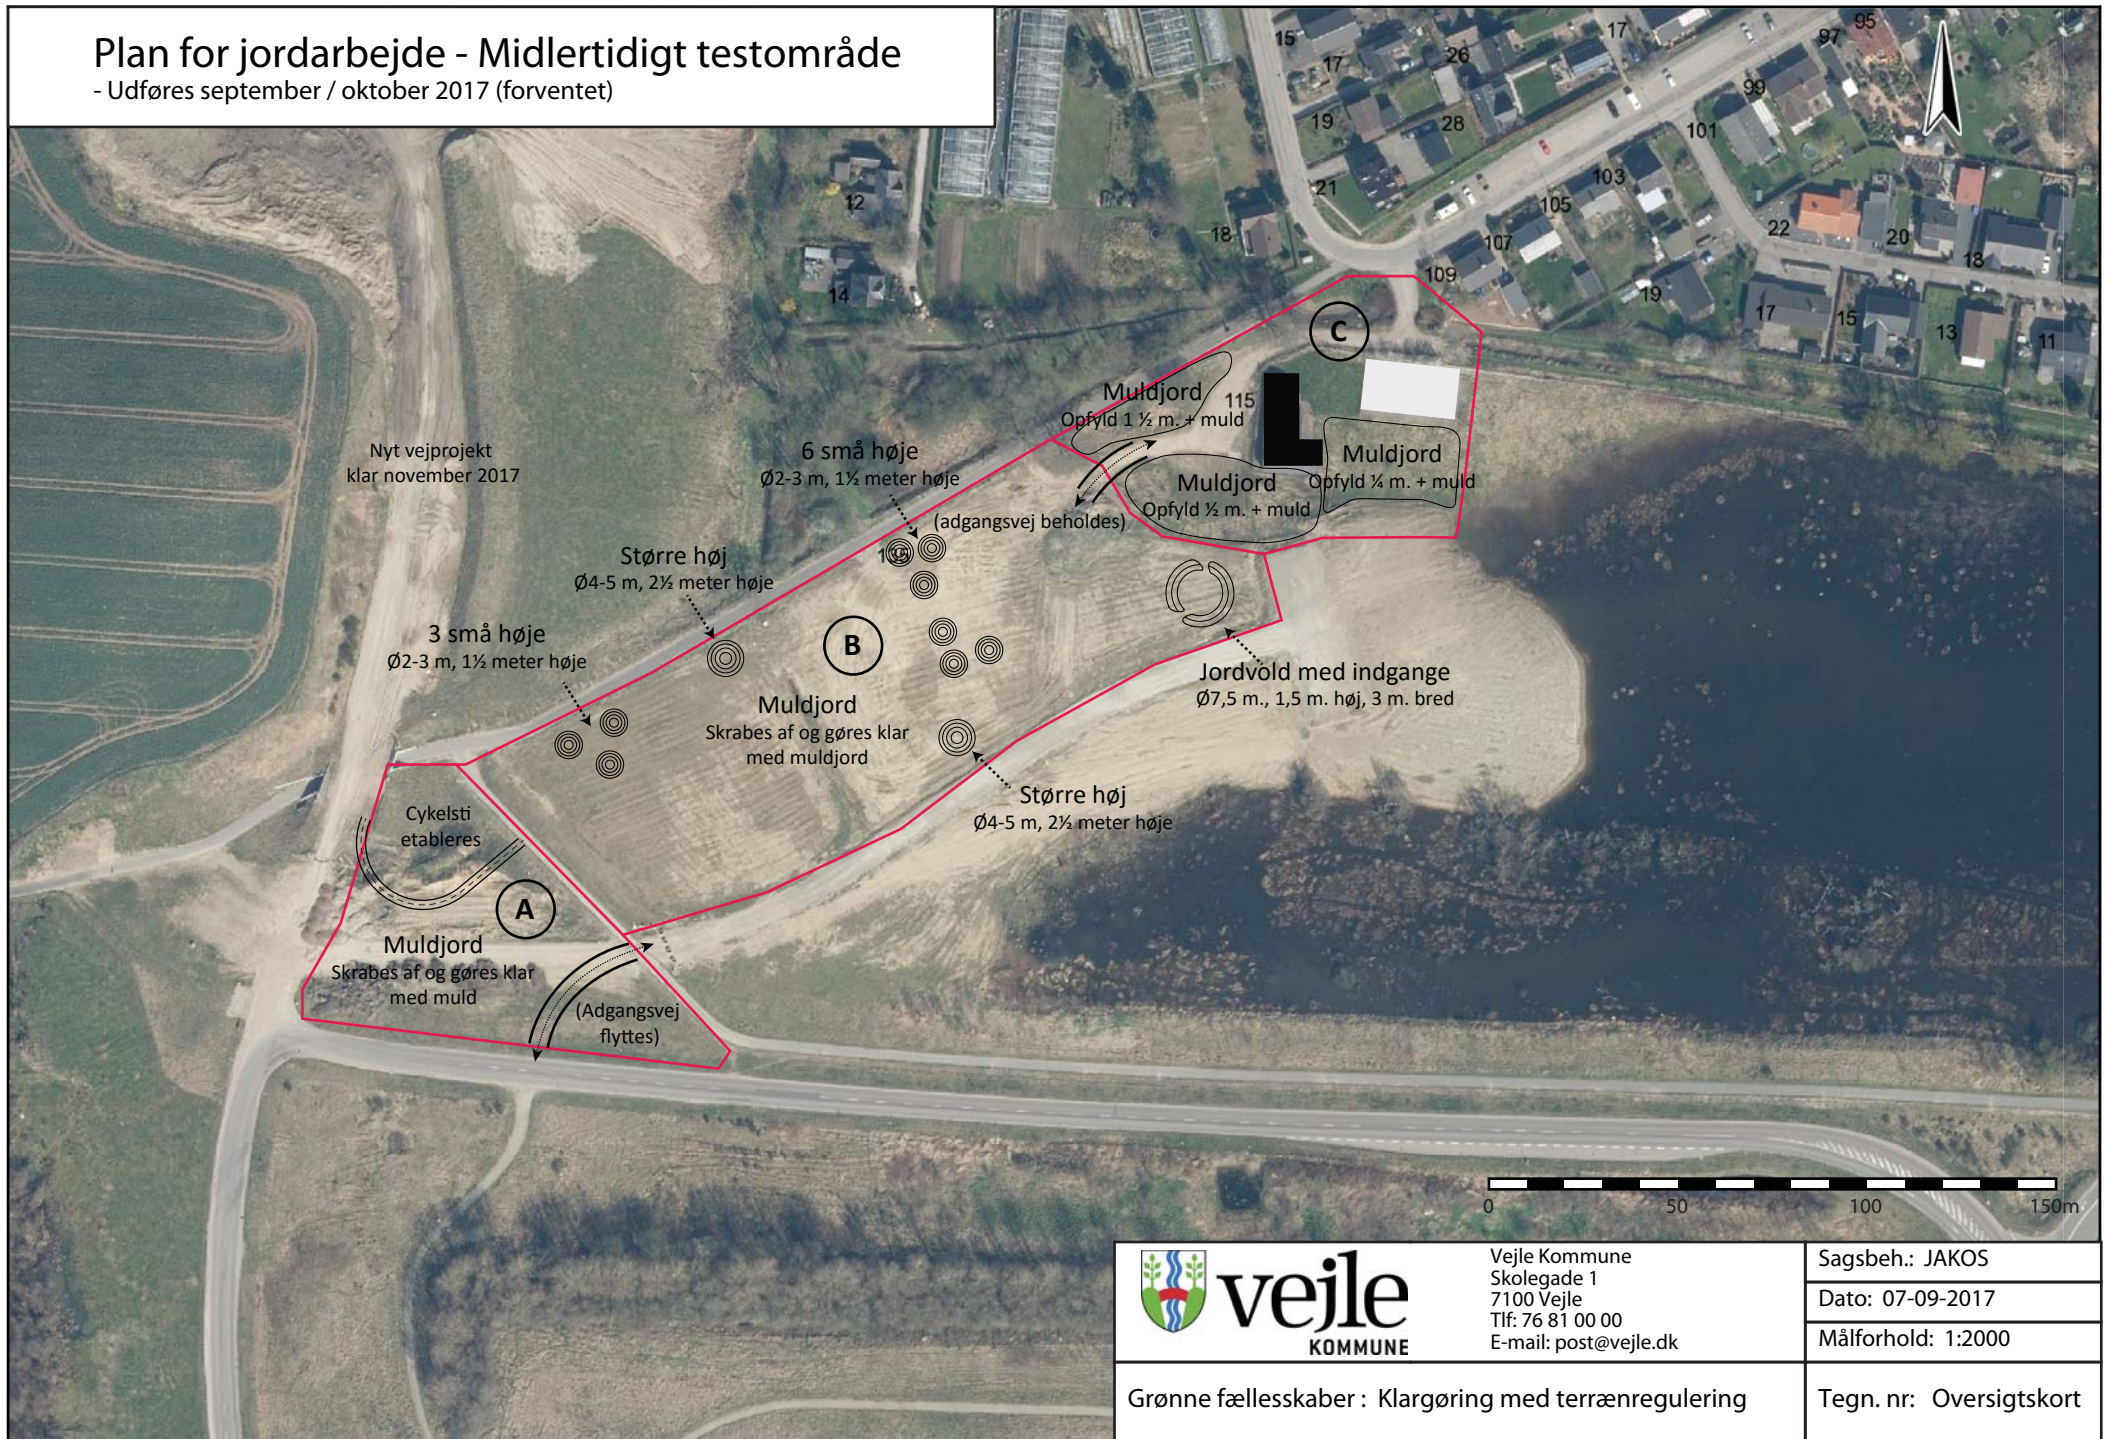

	Vejle Kommune Skolegade 1 7100 Vejle Tlf: 76 81 00 00 E-mail: post@vejle.dk	Sagsbeh.: JAKOS
	Grønne fællesskaber : Klargøring med terrænregulering	Dato: 07-09-2017 Målforhold: 1:2000
		Tegn. nr: Oversigtskort